



永忠工程管理(集团)有限公司
Sichuan yong Engineering Management Co., Ltd.

甲级工程设计证书编号: A151027583

地址: 四川省甘孜藏族自治州康定市康定炉城

镇东方阿尔卑斯情歌风情小镇二期3幢2

单元X2-12-3号

平面示意: 001 PLAN



注册执业章

姓名: 袁林

注册证书号码: 20106200218

注册印章号码: 5102758-014

建设单位: 贺庆美

工程名称: 贺庆美私宅建设项目

子项名称:

设计号:

图名:

总工程师: 曾涛

设计负责人: 袁林

审核: 袁林英

审核: 王江

专业负责人: 袁林

校对: 朱沪凯

设计: 雷迪

日期: 2024-8

比例: 1:100

图别: 方案

图号: /05

版本号: 第一版


说明:

1. 本图版权归本设计院所有, 任何人士如未获允许不得翻印任何部分。

2. 所有尺寸均以标注为准, 图上自行量取无效。


3. 本图需加盖本设计院工程设计出图专用章及注册章方有效。

4. 本套图纸需经国家有关部门批准方可施工。

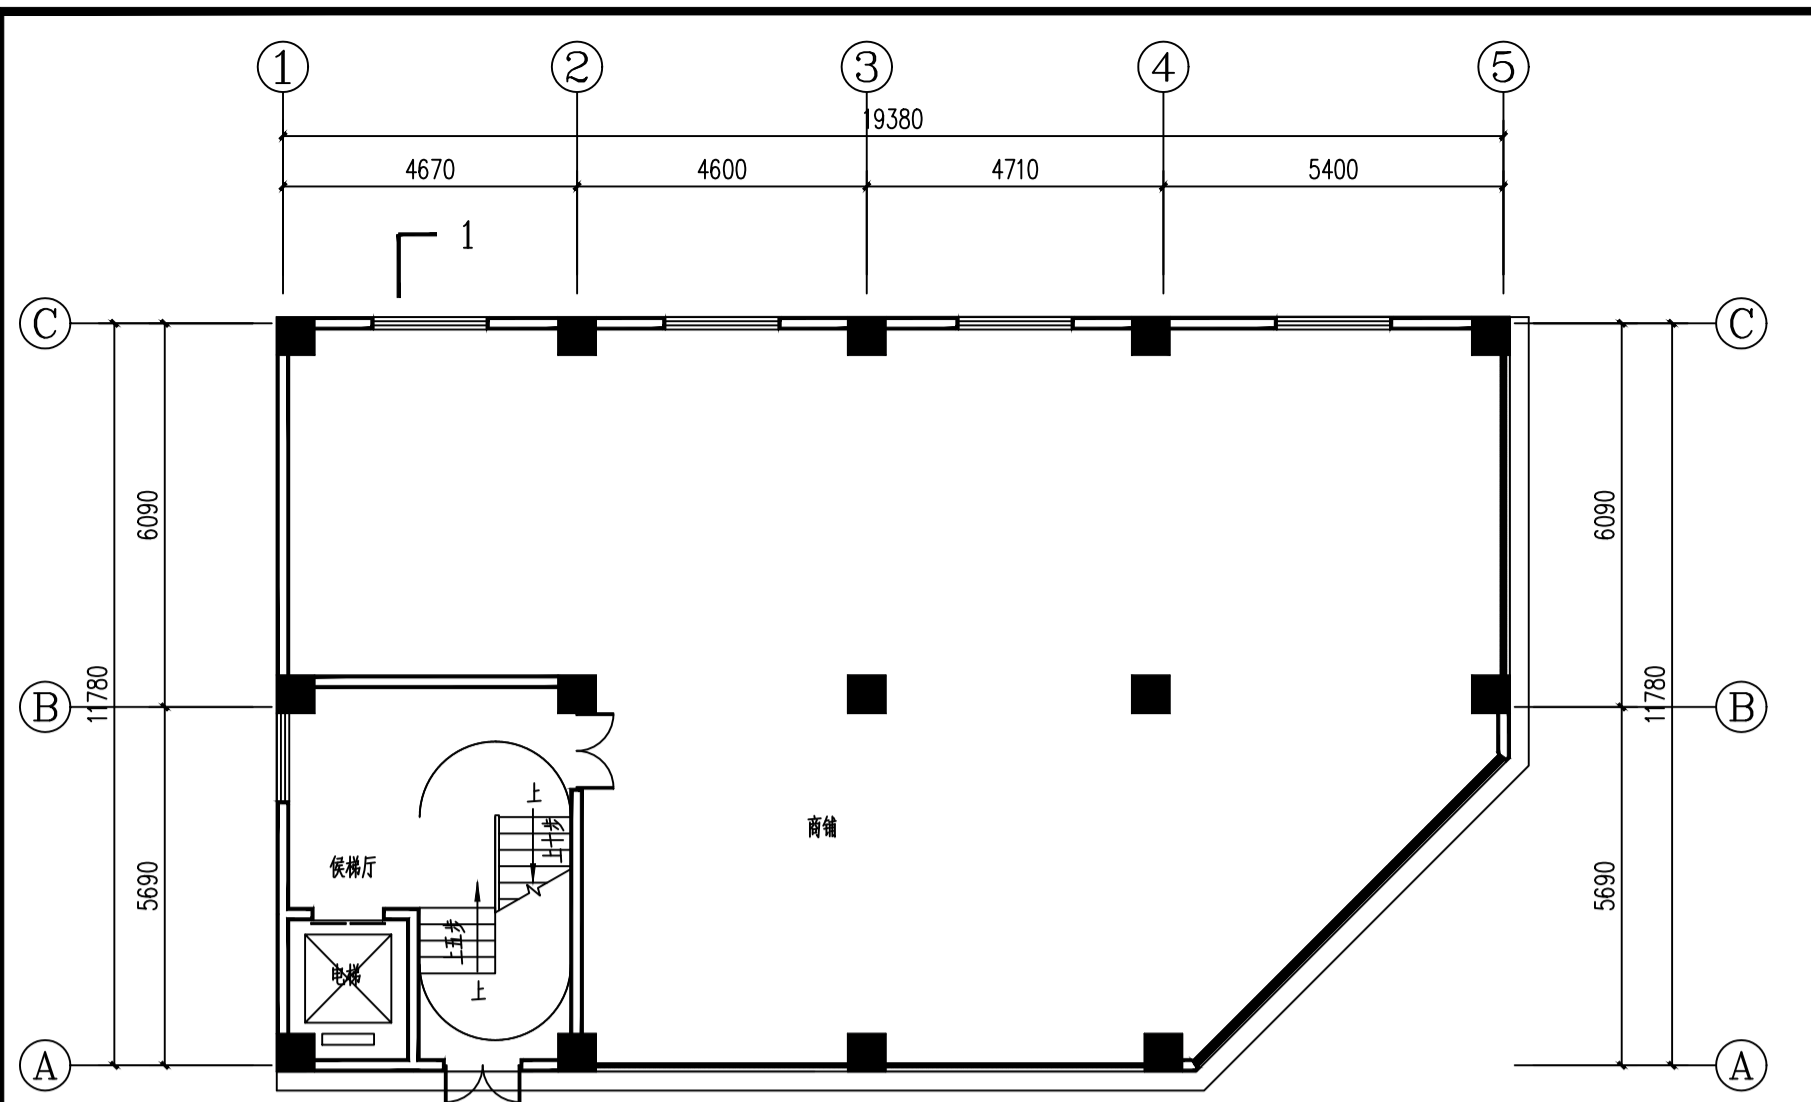


一层平面图 1:100

本层建筑面积: 222.30m²
总建筑面积: 889.20m²

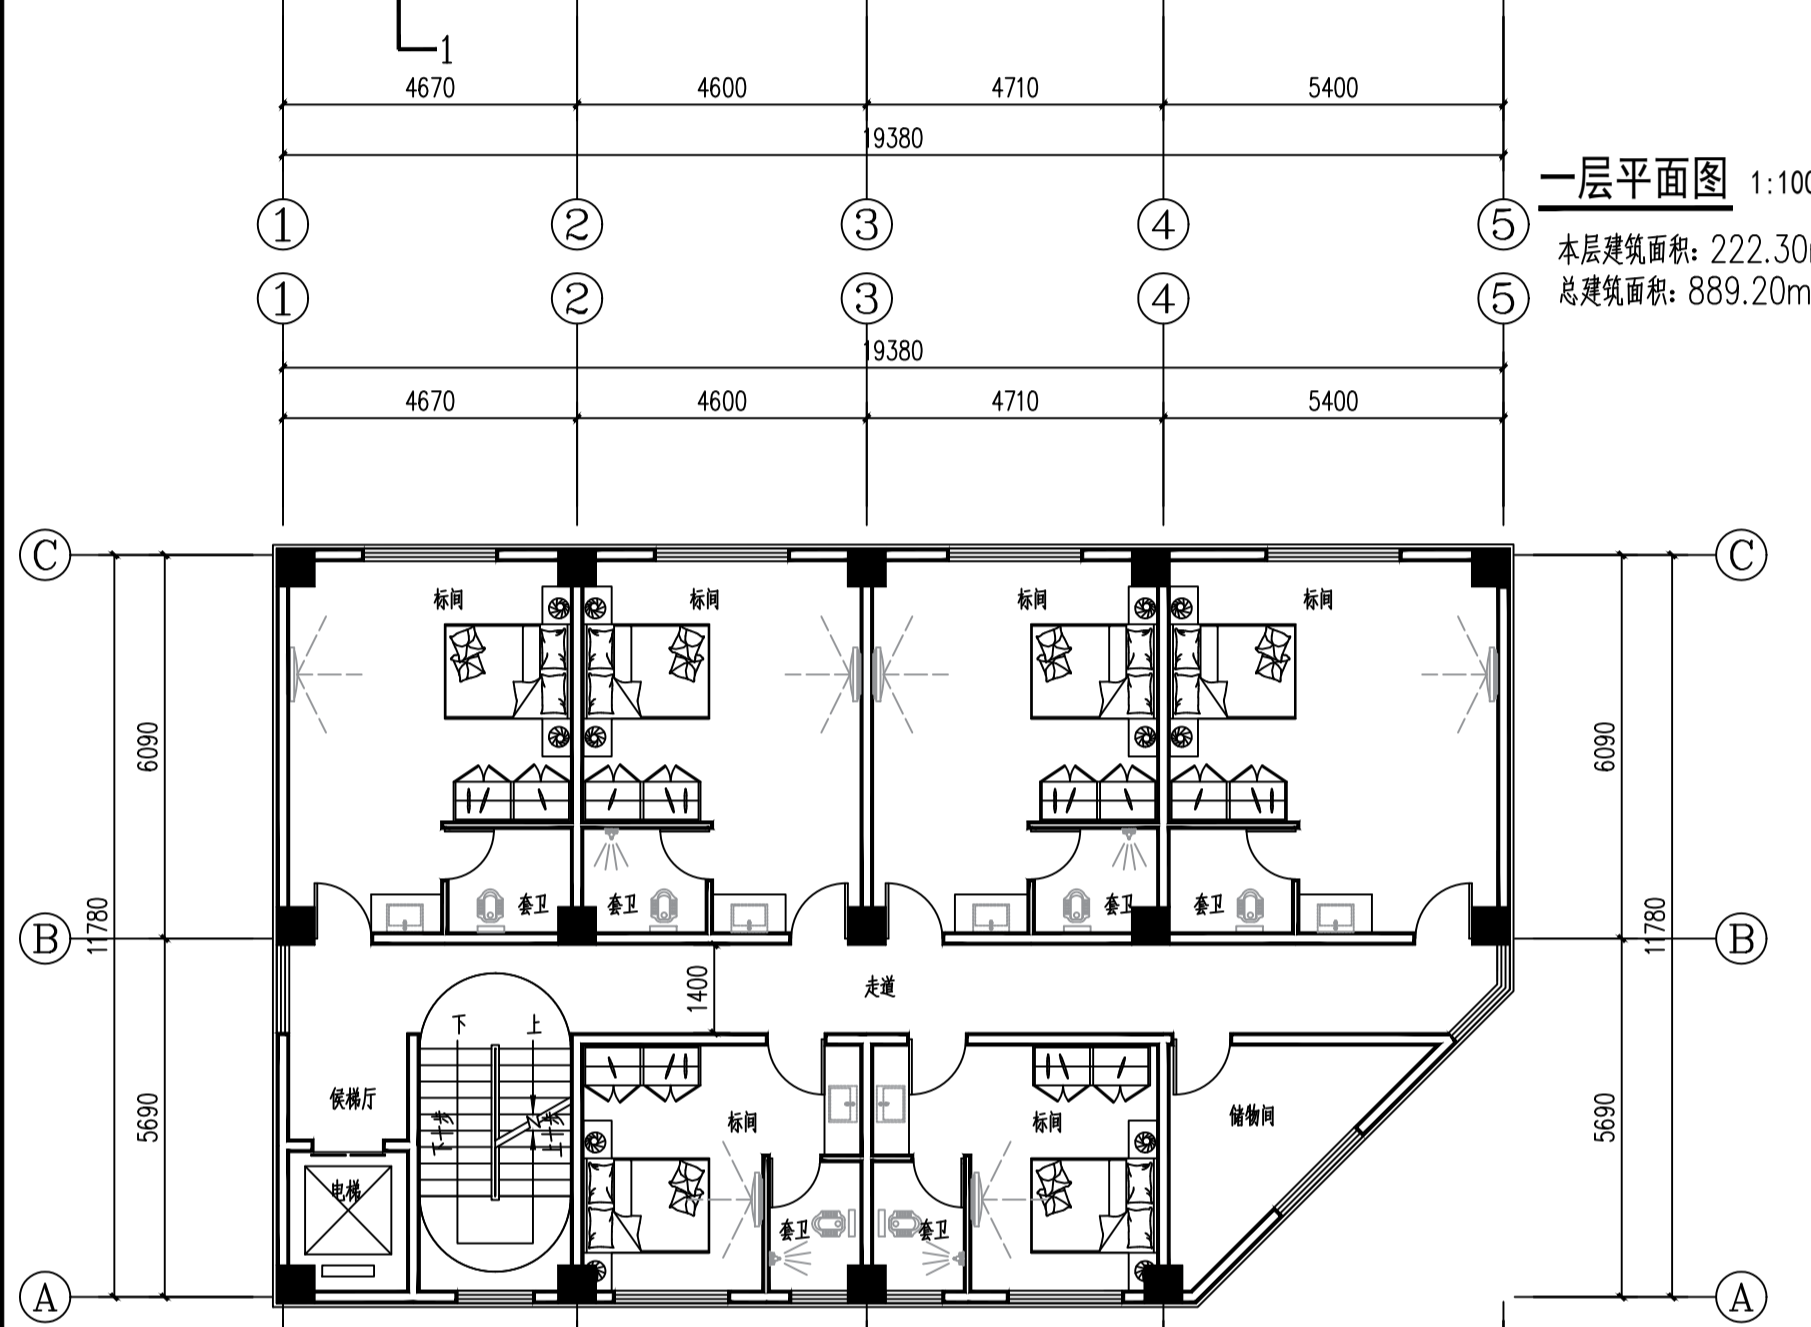


二层平面图 1:100

本层建筑面积: 222.30m²

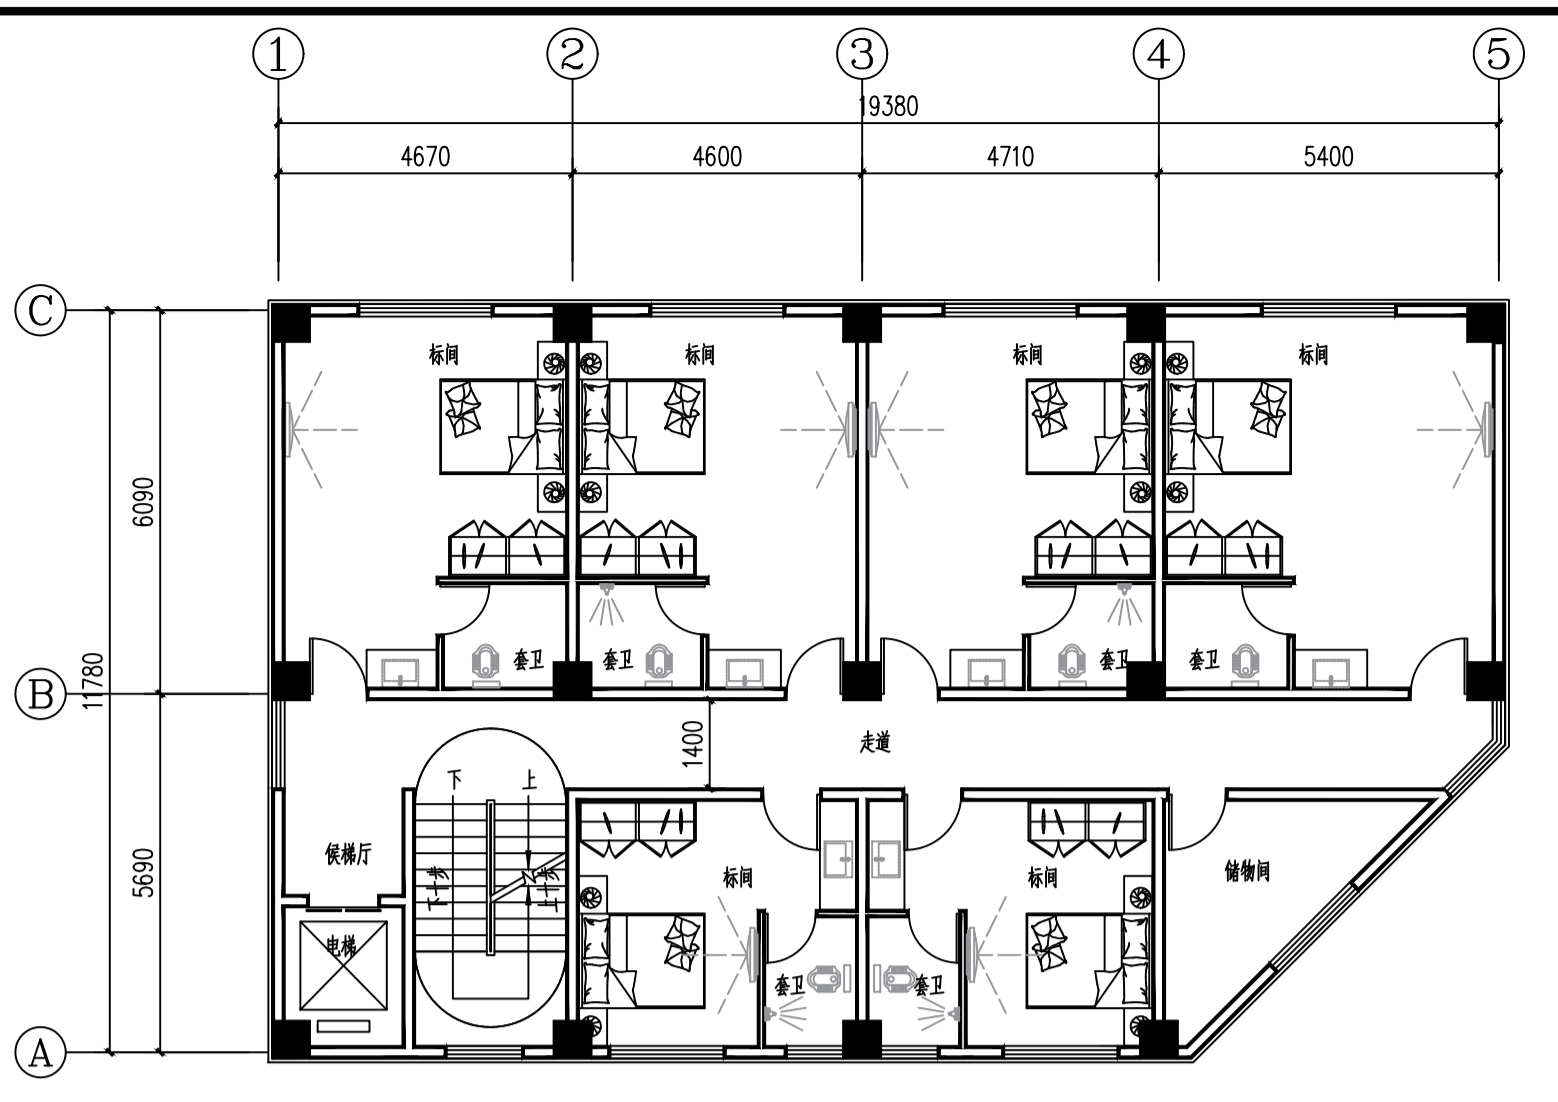


三、四层平面图 1:100

本层建筑面积: 222.30m²

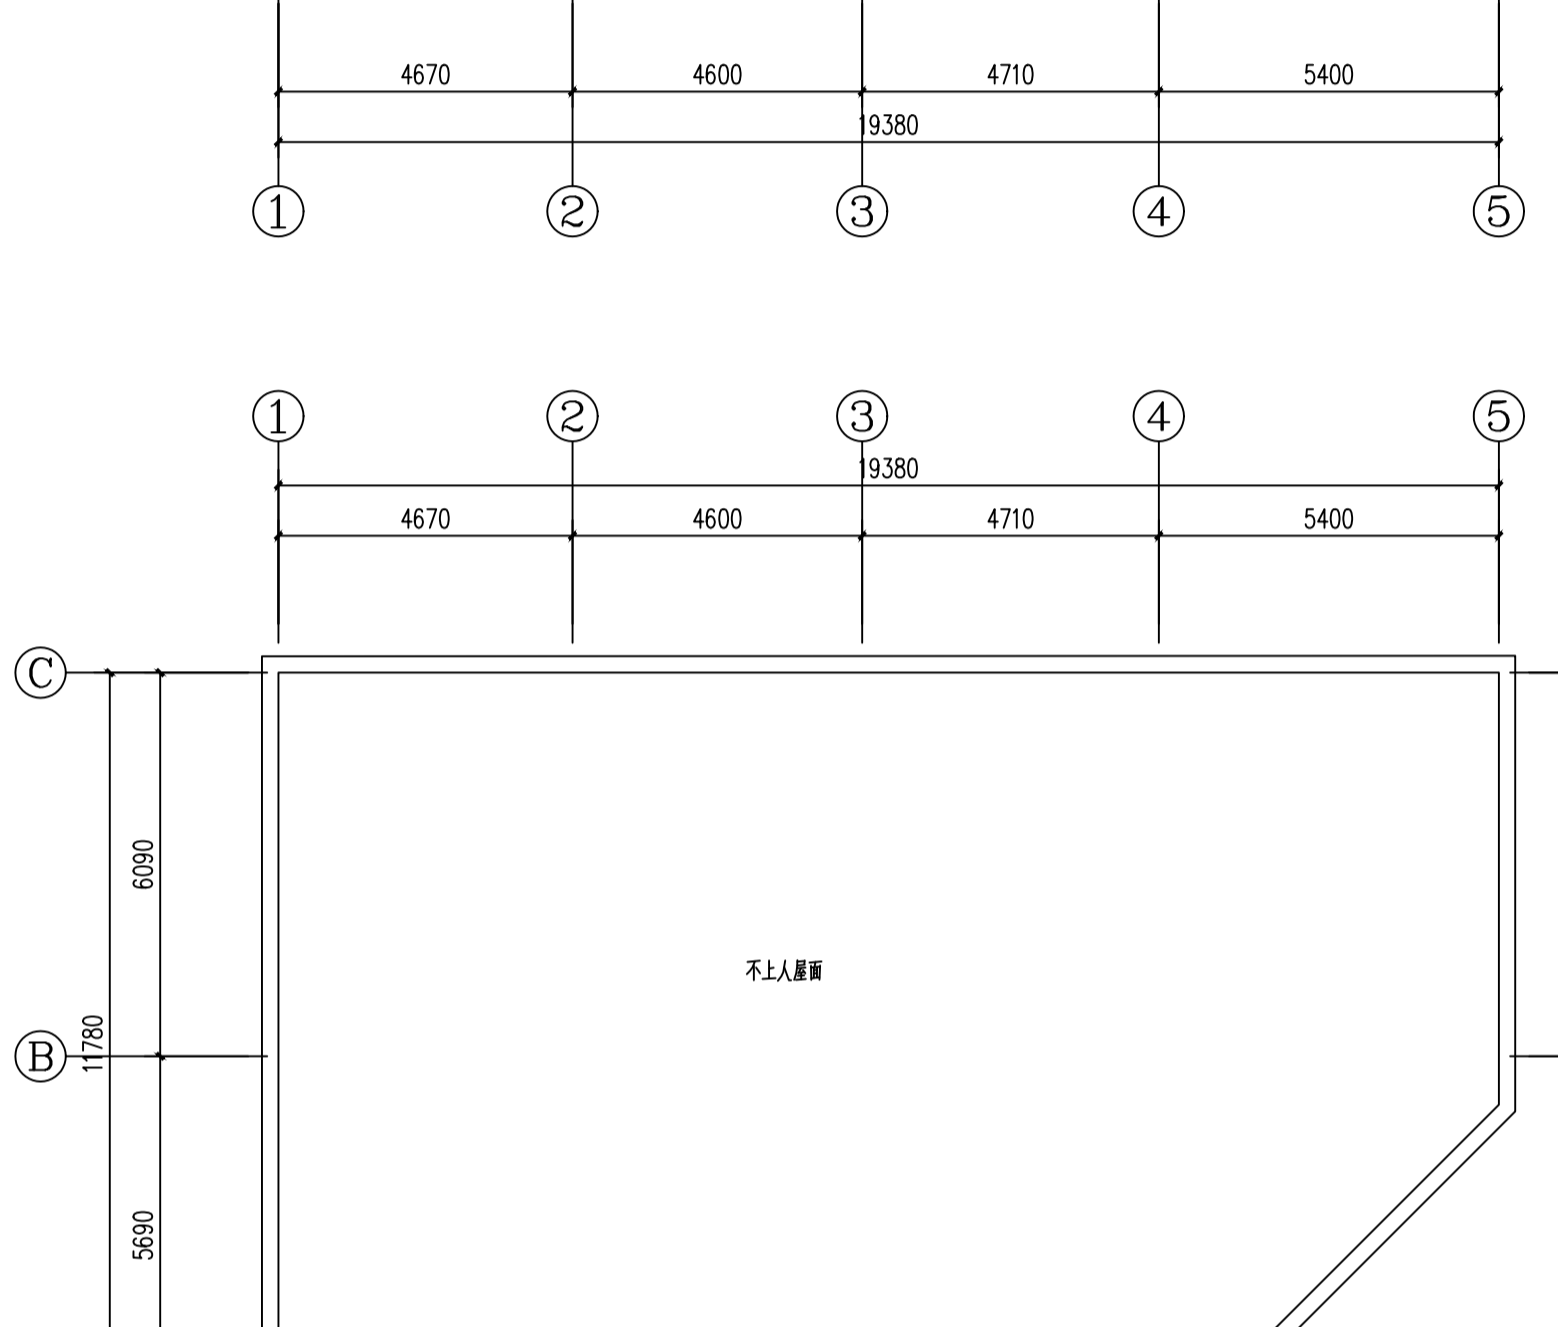


屋顶平面图 1:100

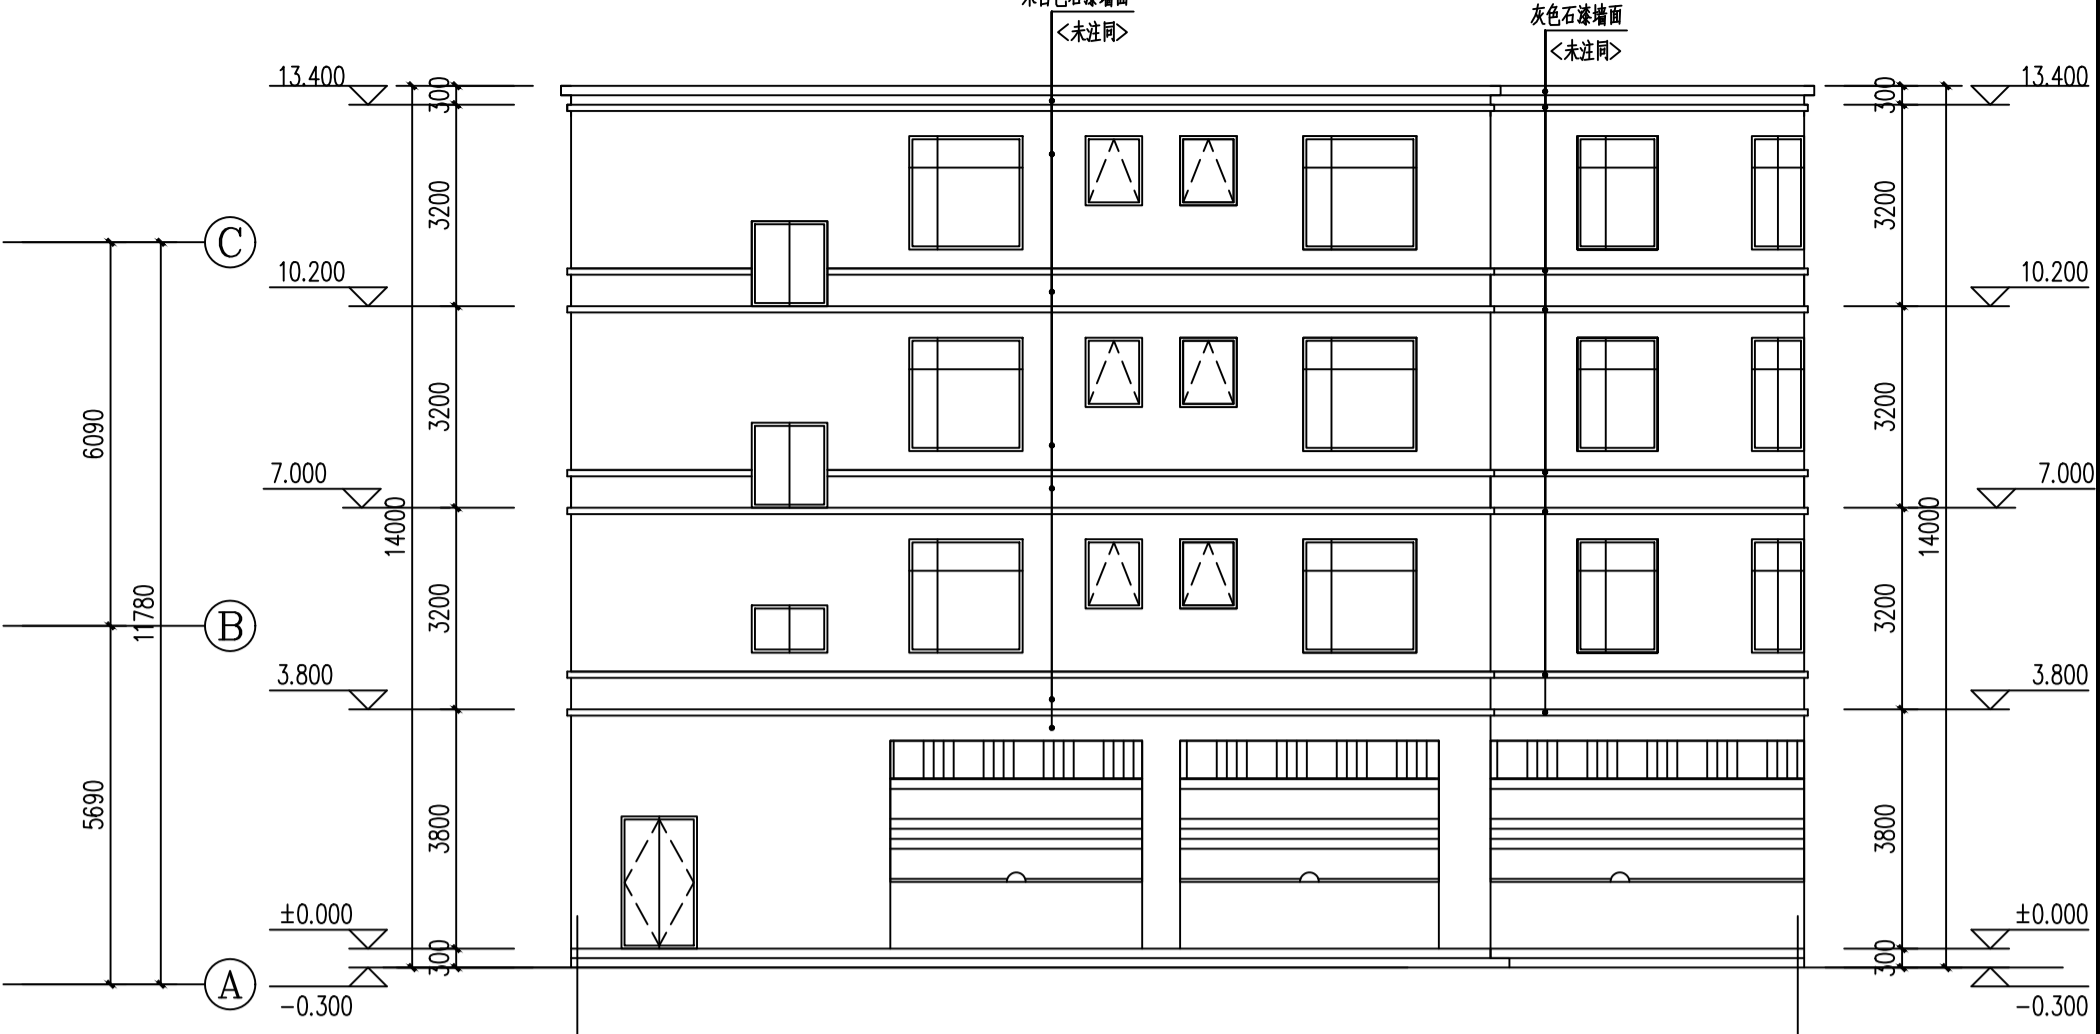


①-⑤轴立面图 1:100

三、四层平面图 1:100


本层建筑面积: 222.30m²

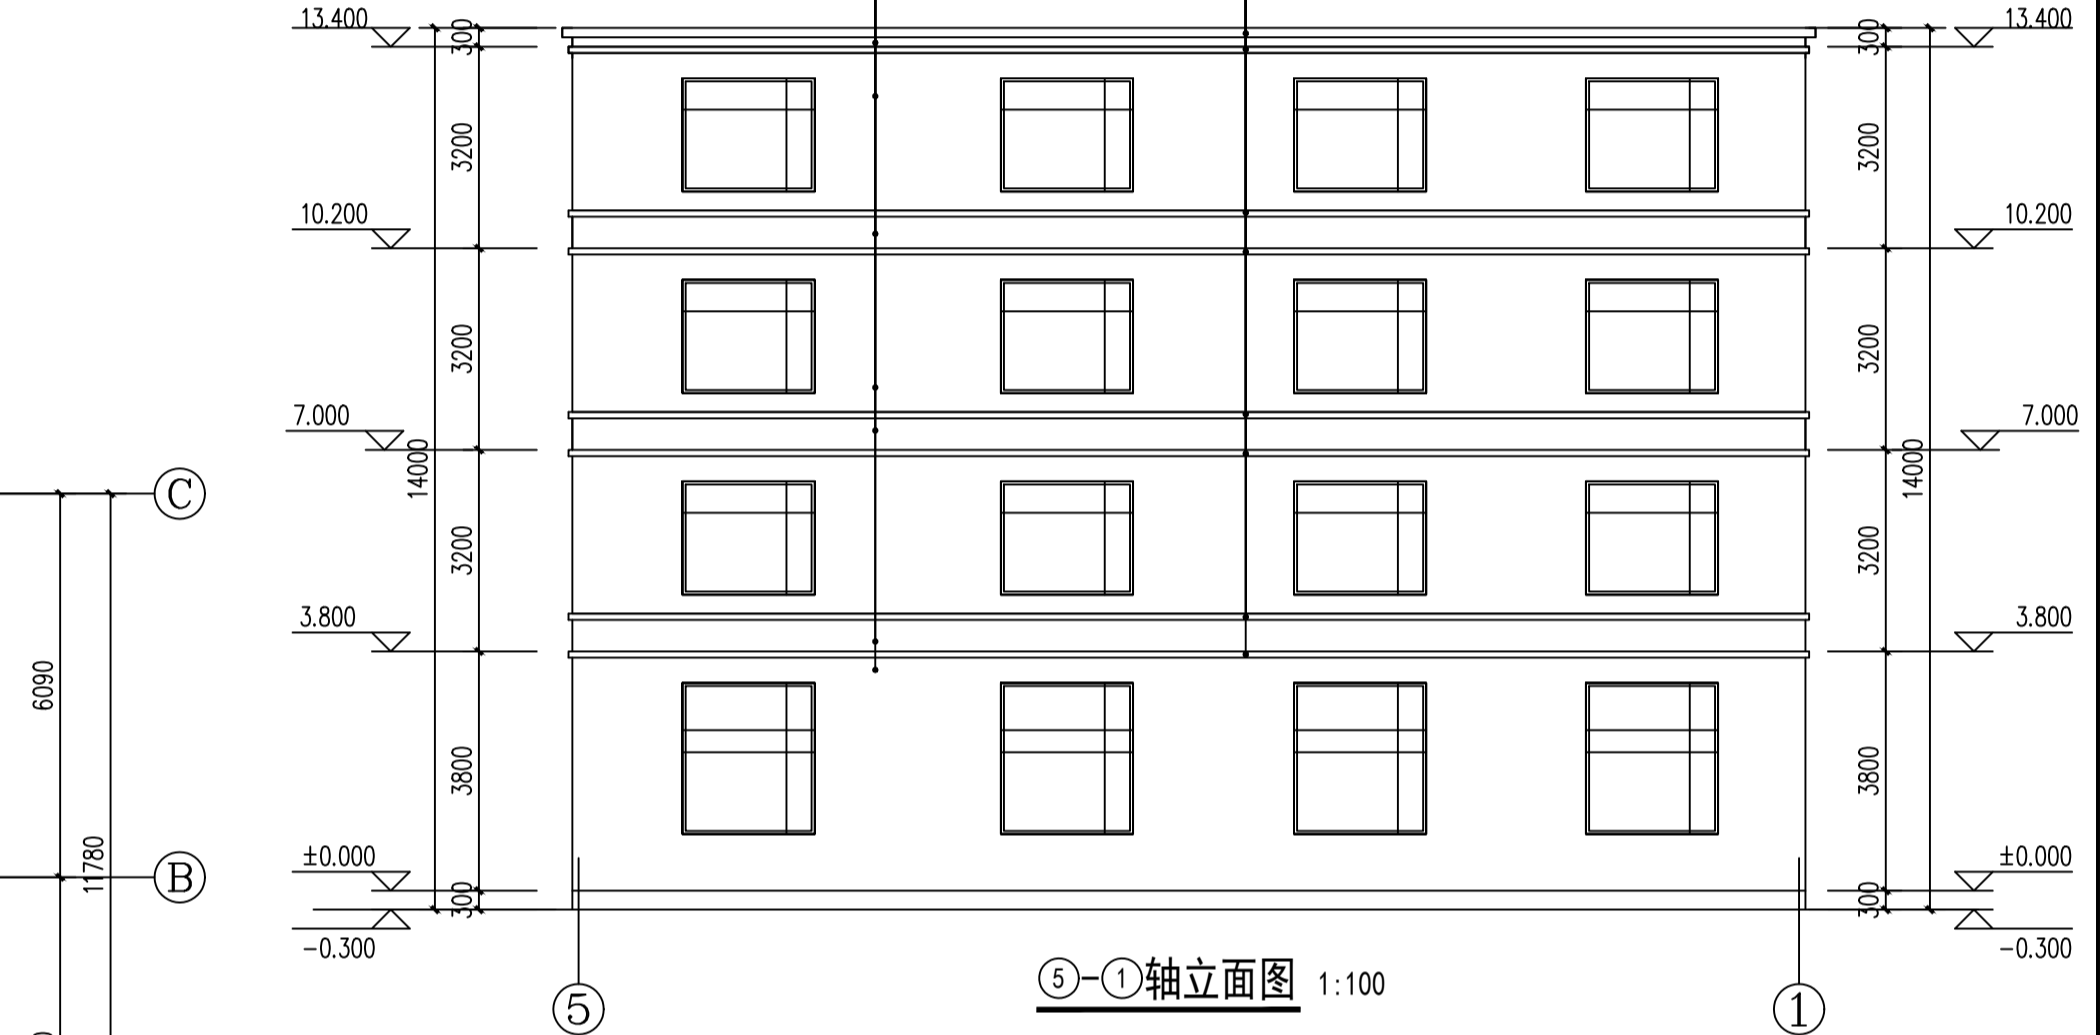

⑤-①轴立面图 1:100

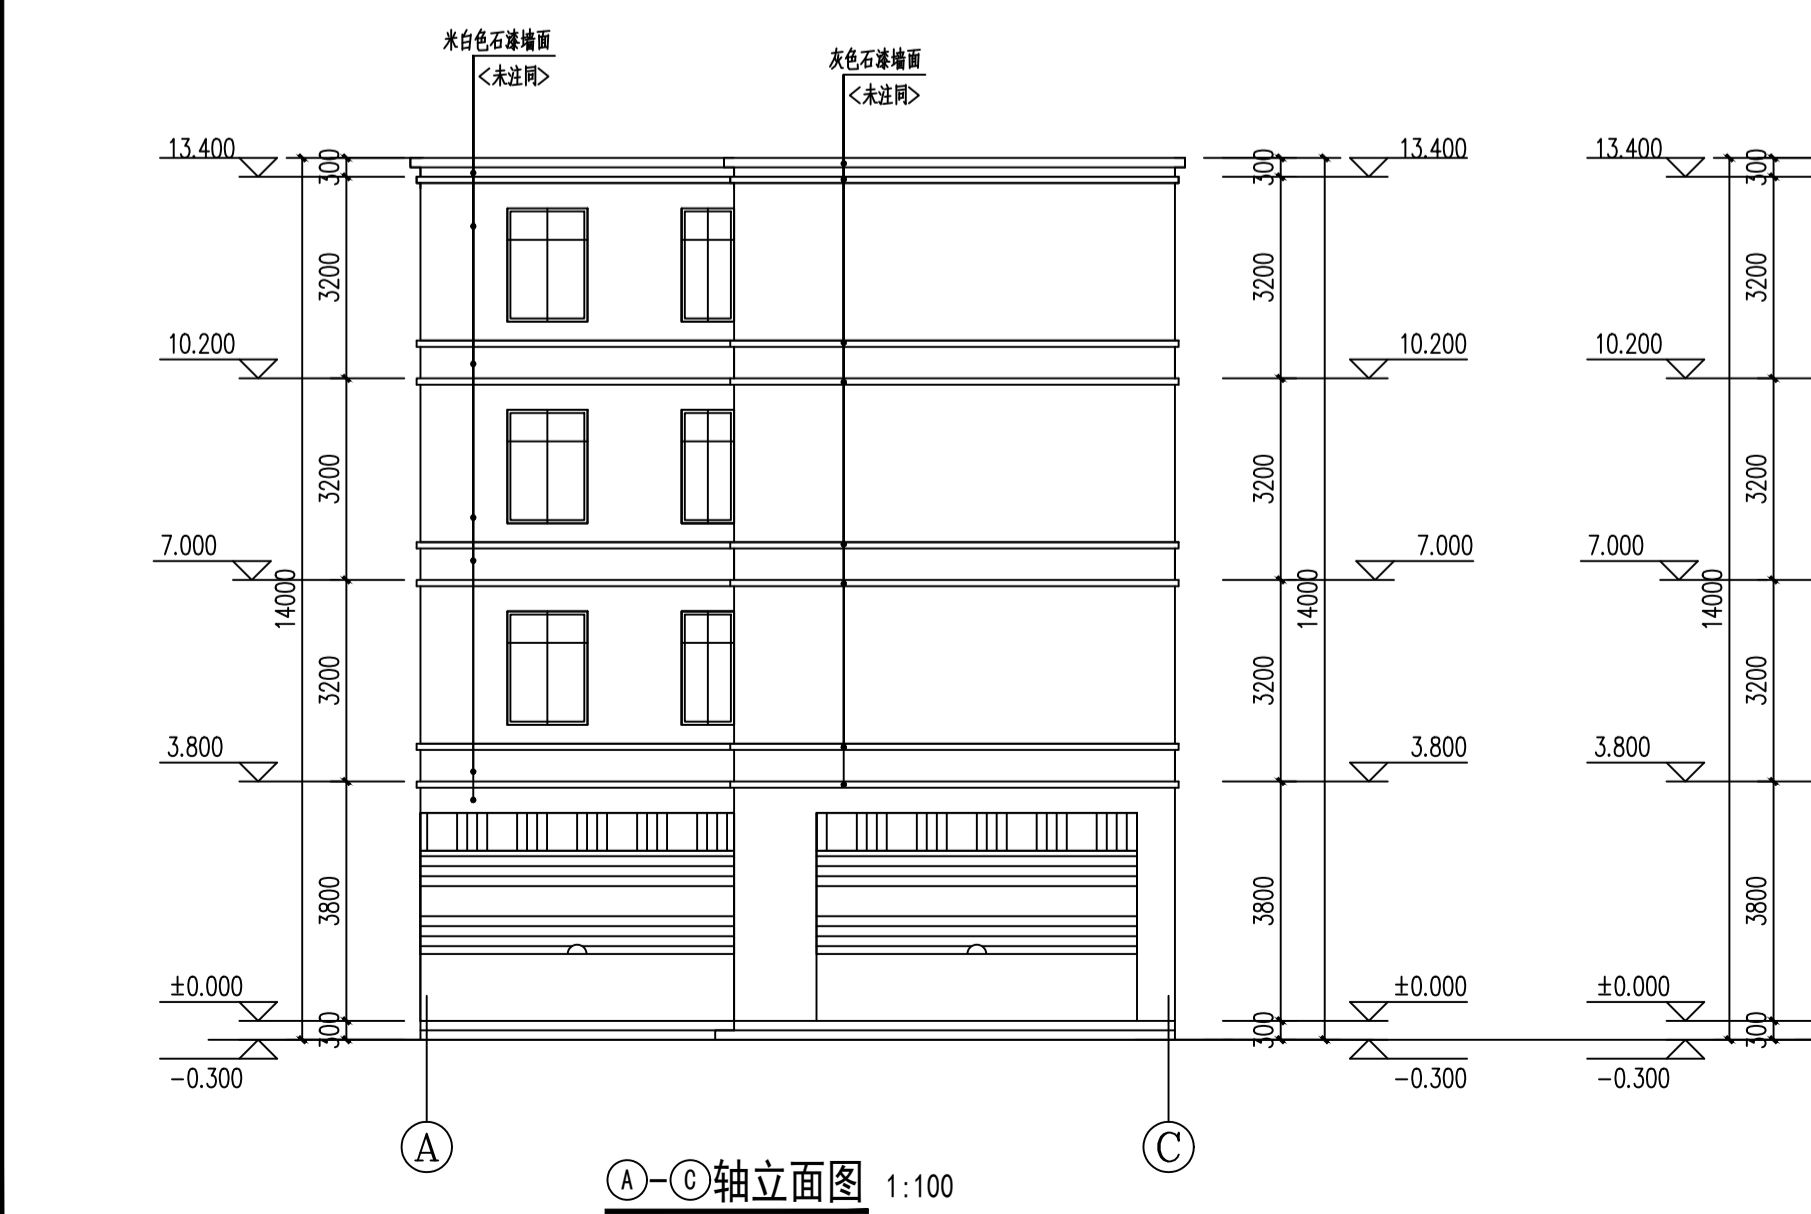


A-C轴立面图 1:100

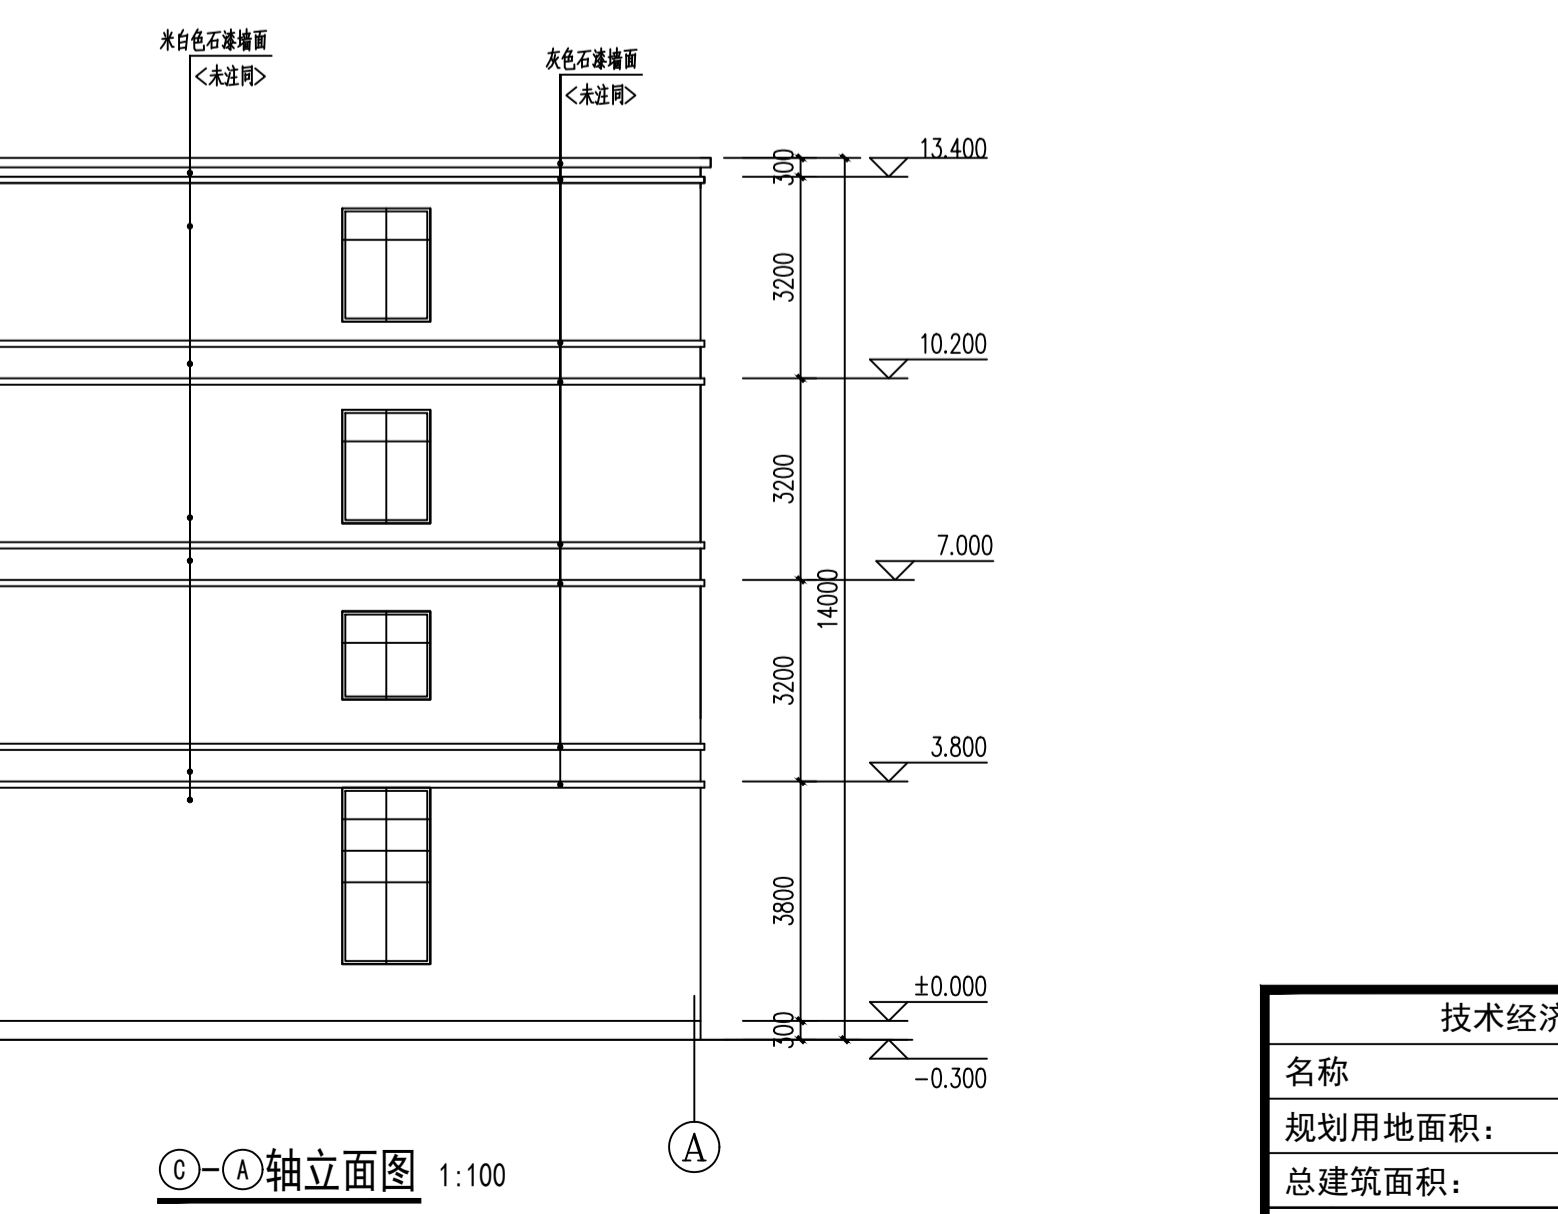

C-A轴立面图 1:100

技术经济指标:		
名称	数量	备注
规划用地面积:	222.48	m ²
总建筑面积:	889.20	m ²
建筑占地面积:	222.30	m ²
设计人联系电话:	18096036816	

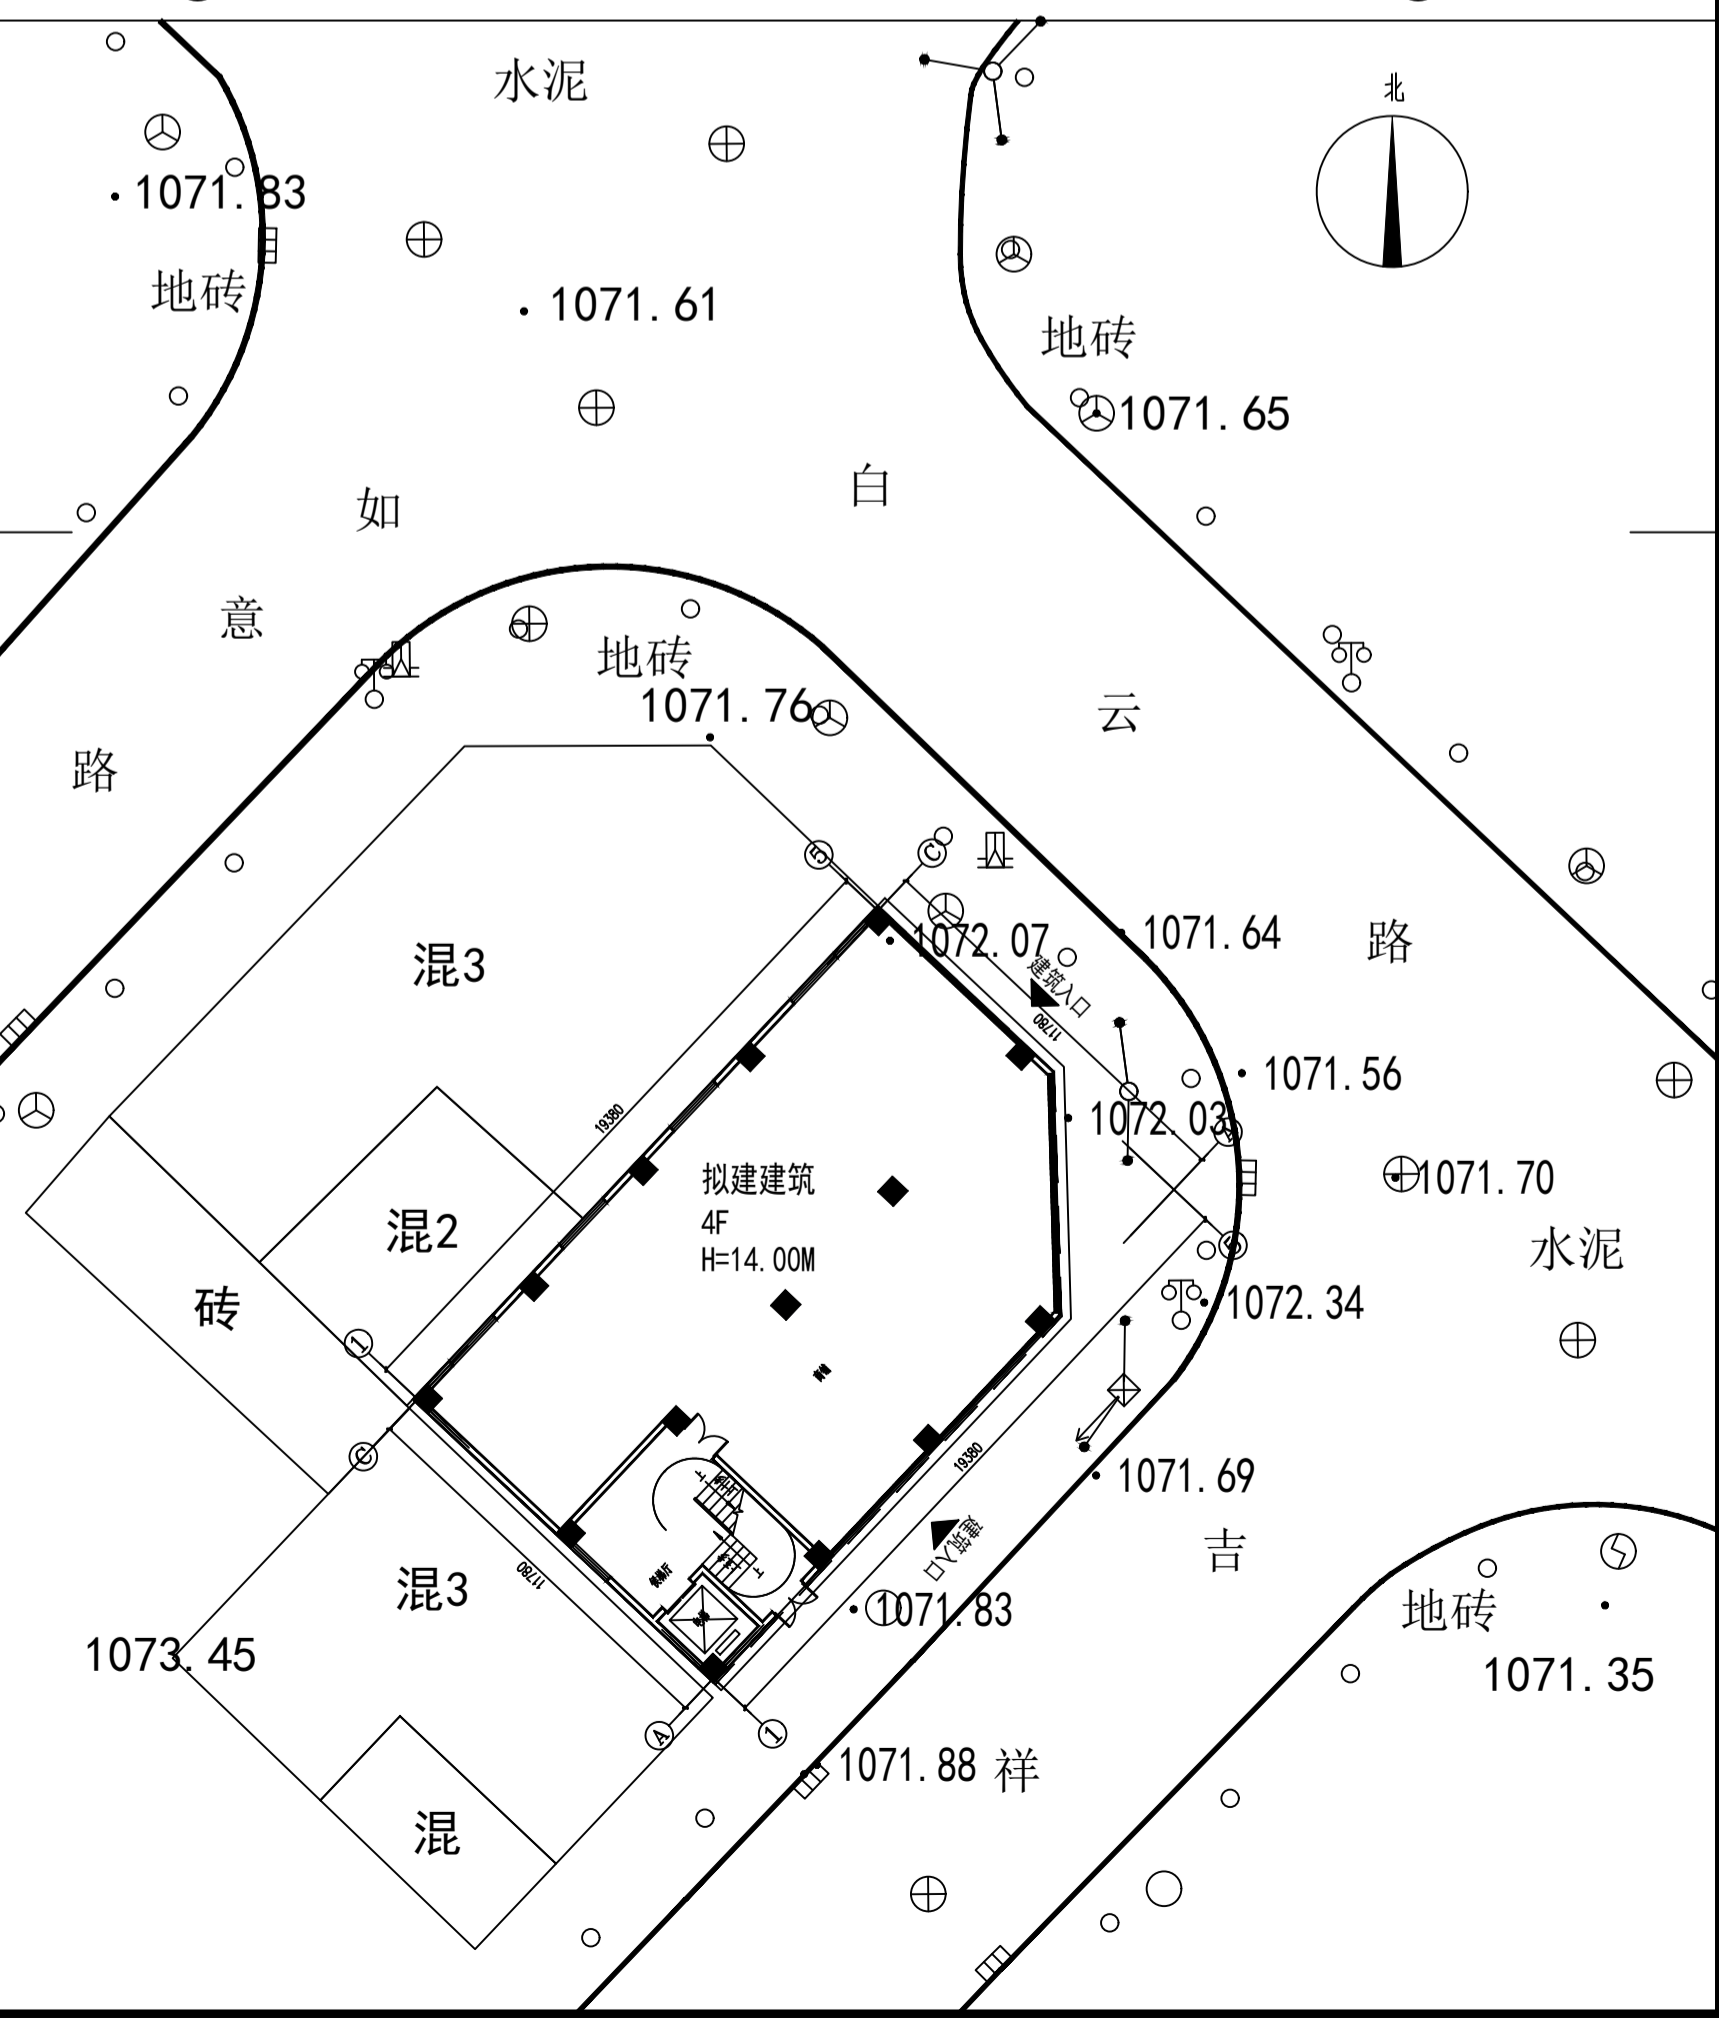

技术经济指标:		
名称	数量	备注
规划用地面积:	222.48	m ²
总建筑面积:	889.20	m ²
建筑占地面积:	222.30	m ²
设计人联系电话:	18096036816	